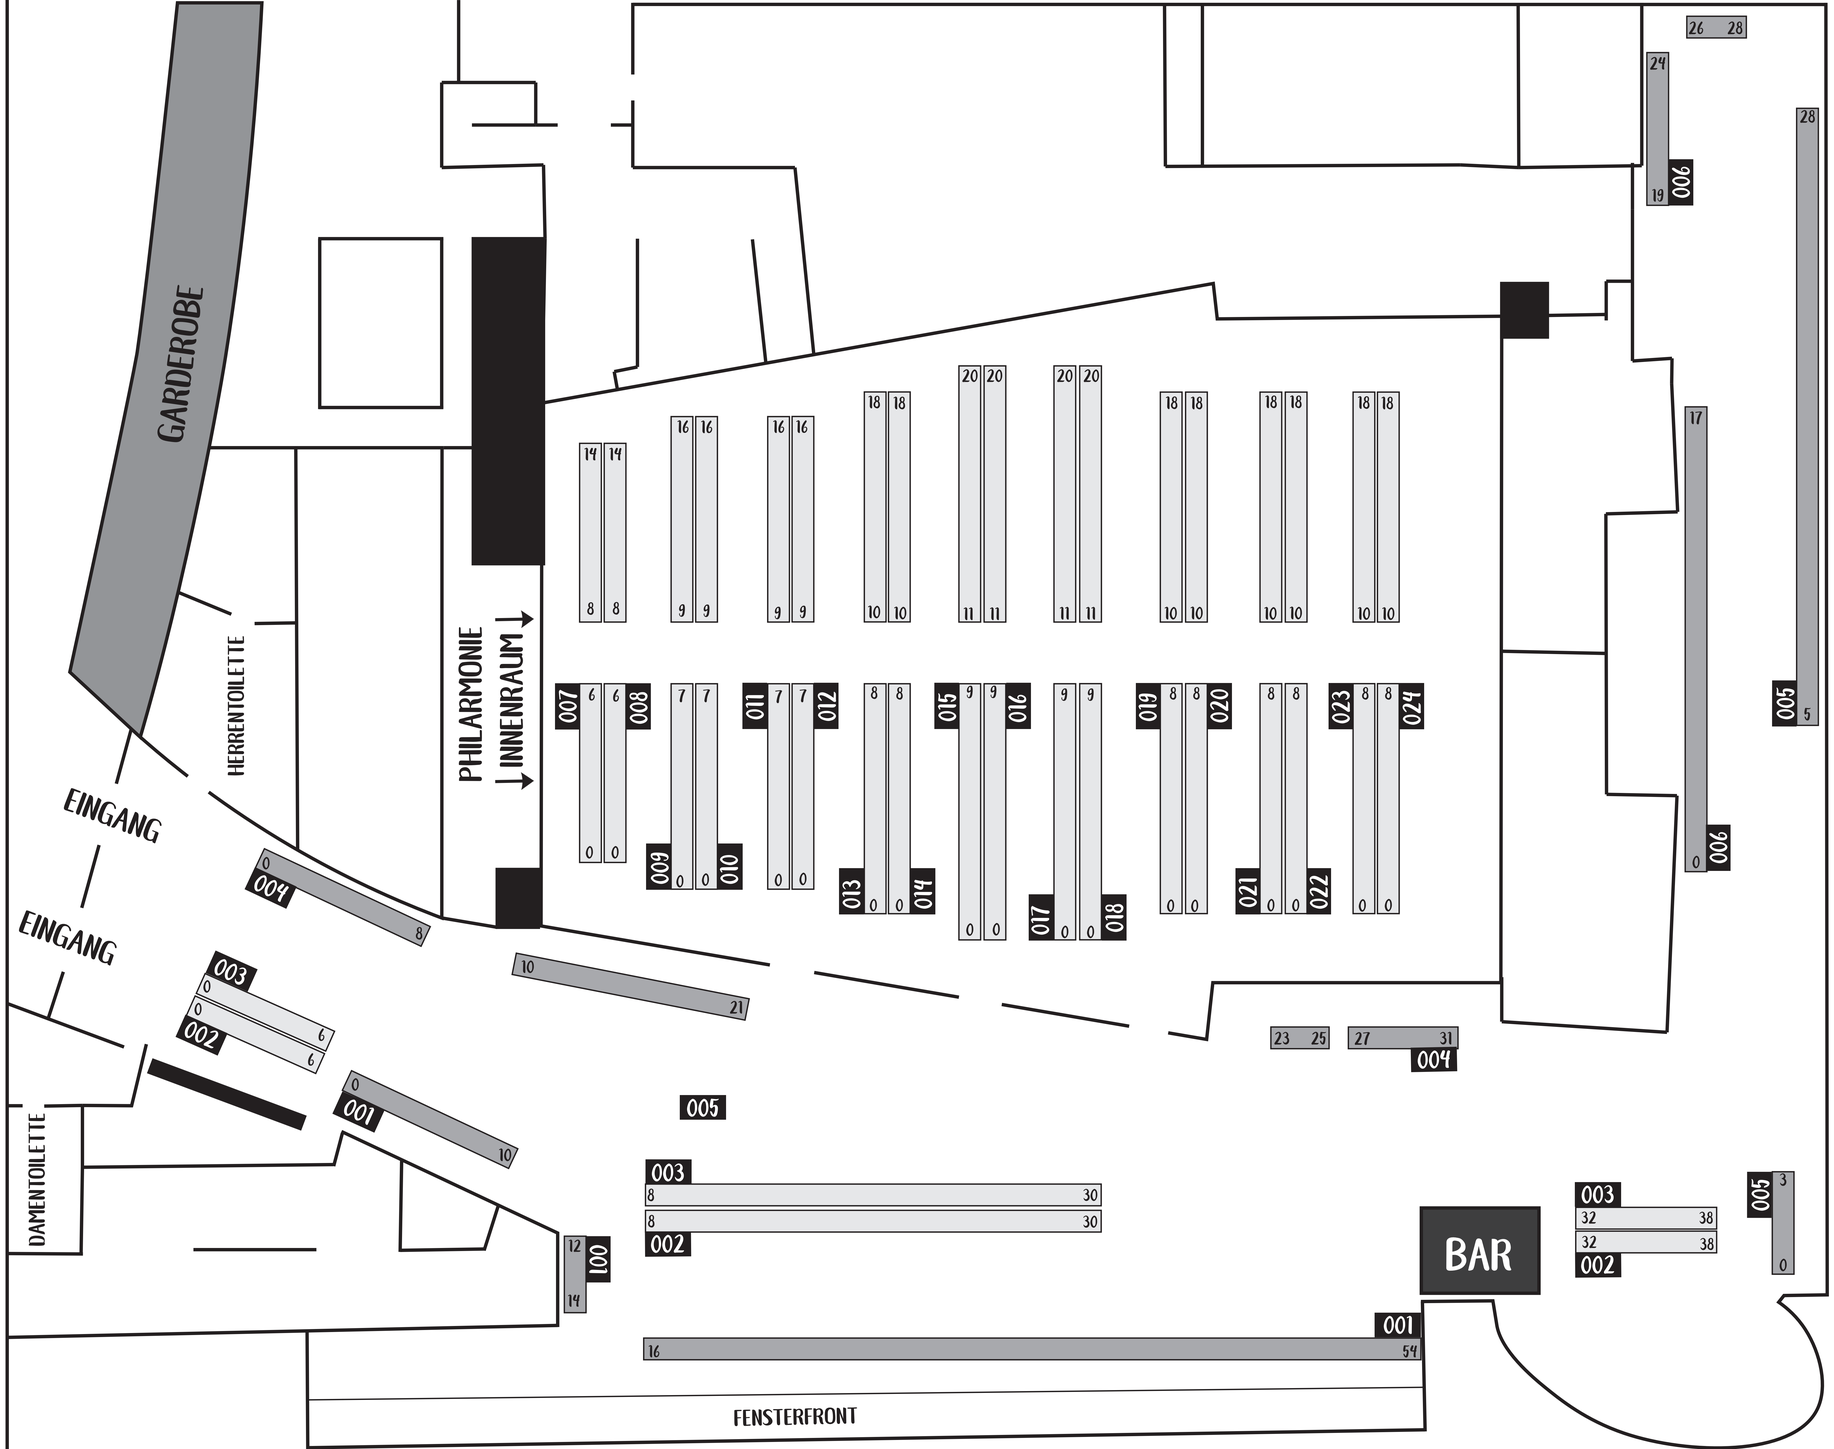
GARDEROBE
HERRENTOILETTE
PHILARMONIE
INNENRAUM
EINGANG
EINGANG
DAMENTOILETTE
FENSTERFRONT
BAR
001
002
003
004
005
006
007
008
009
010
011
012
013
014
015
016
017
018
019
020
021
022
023
024