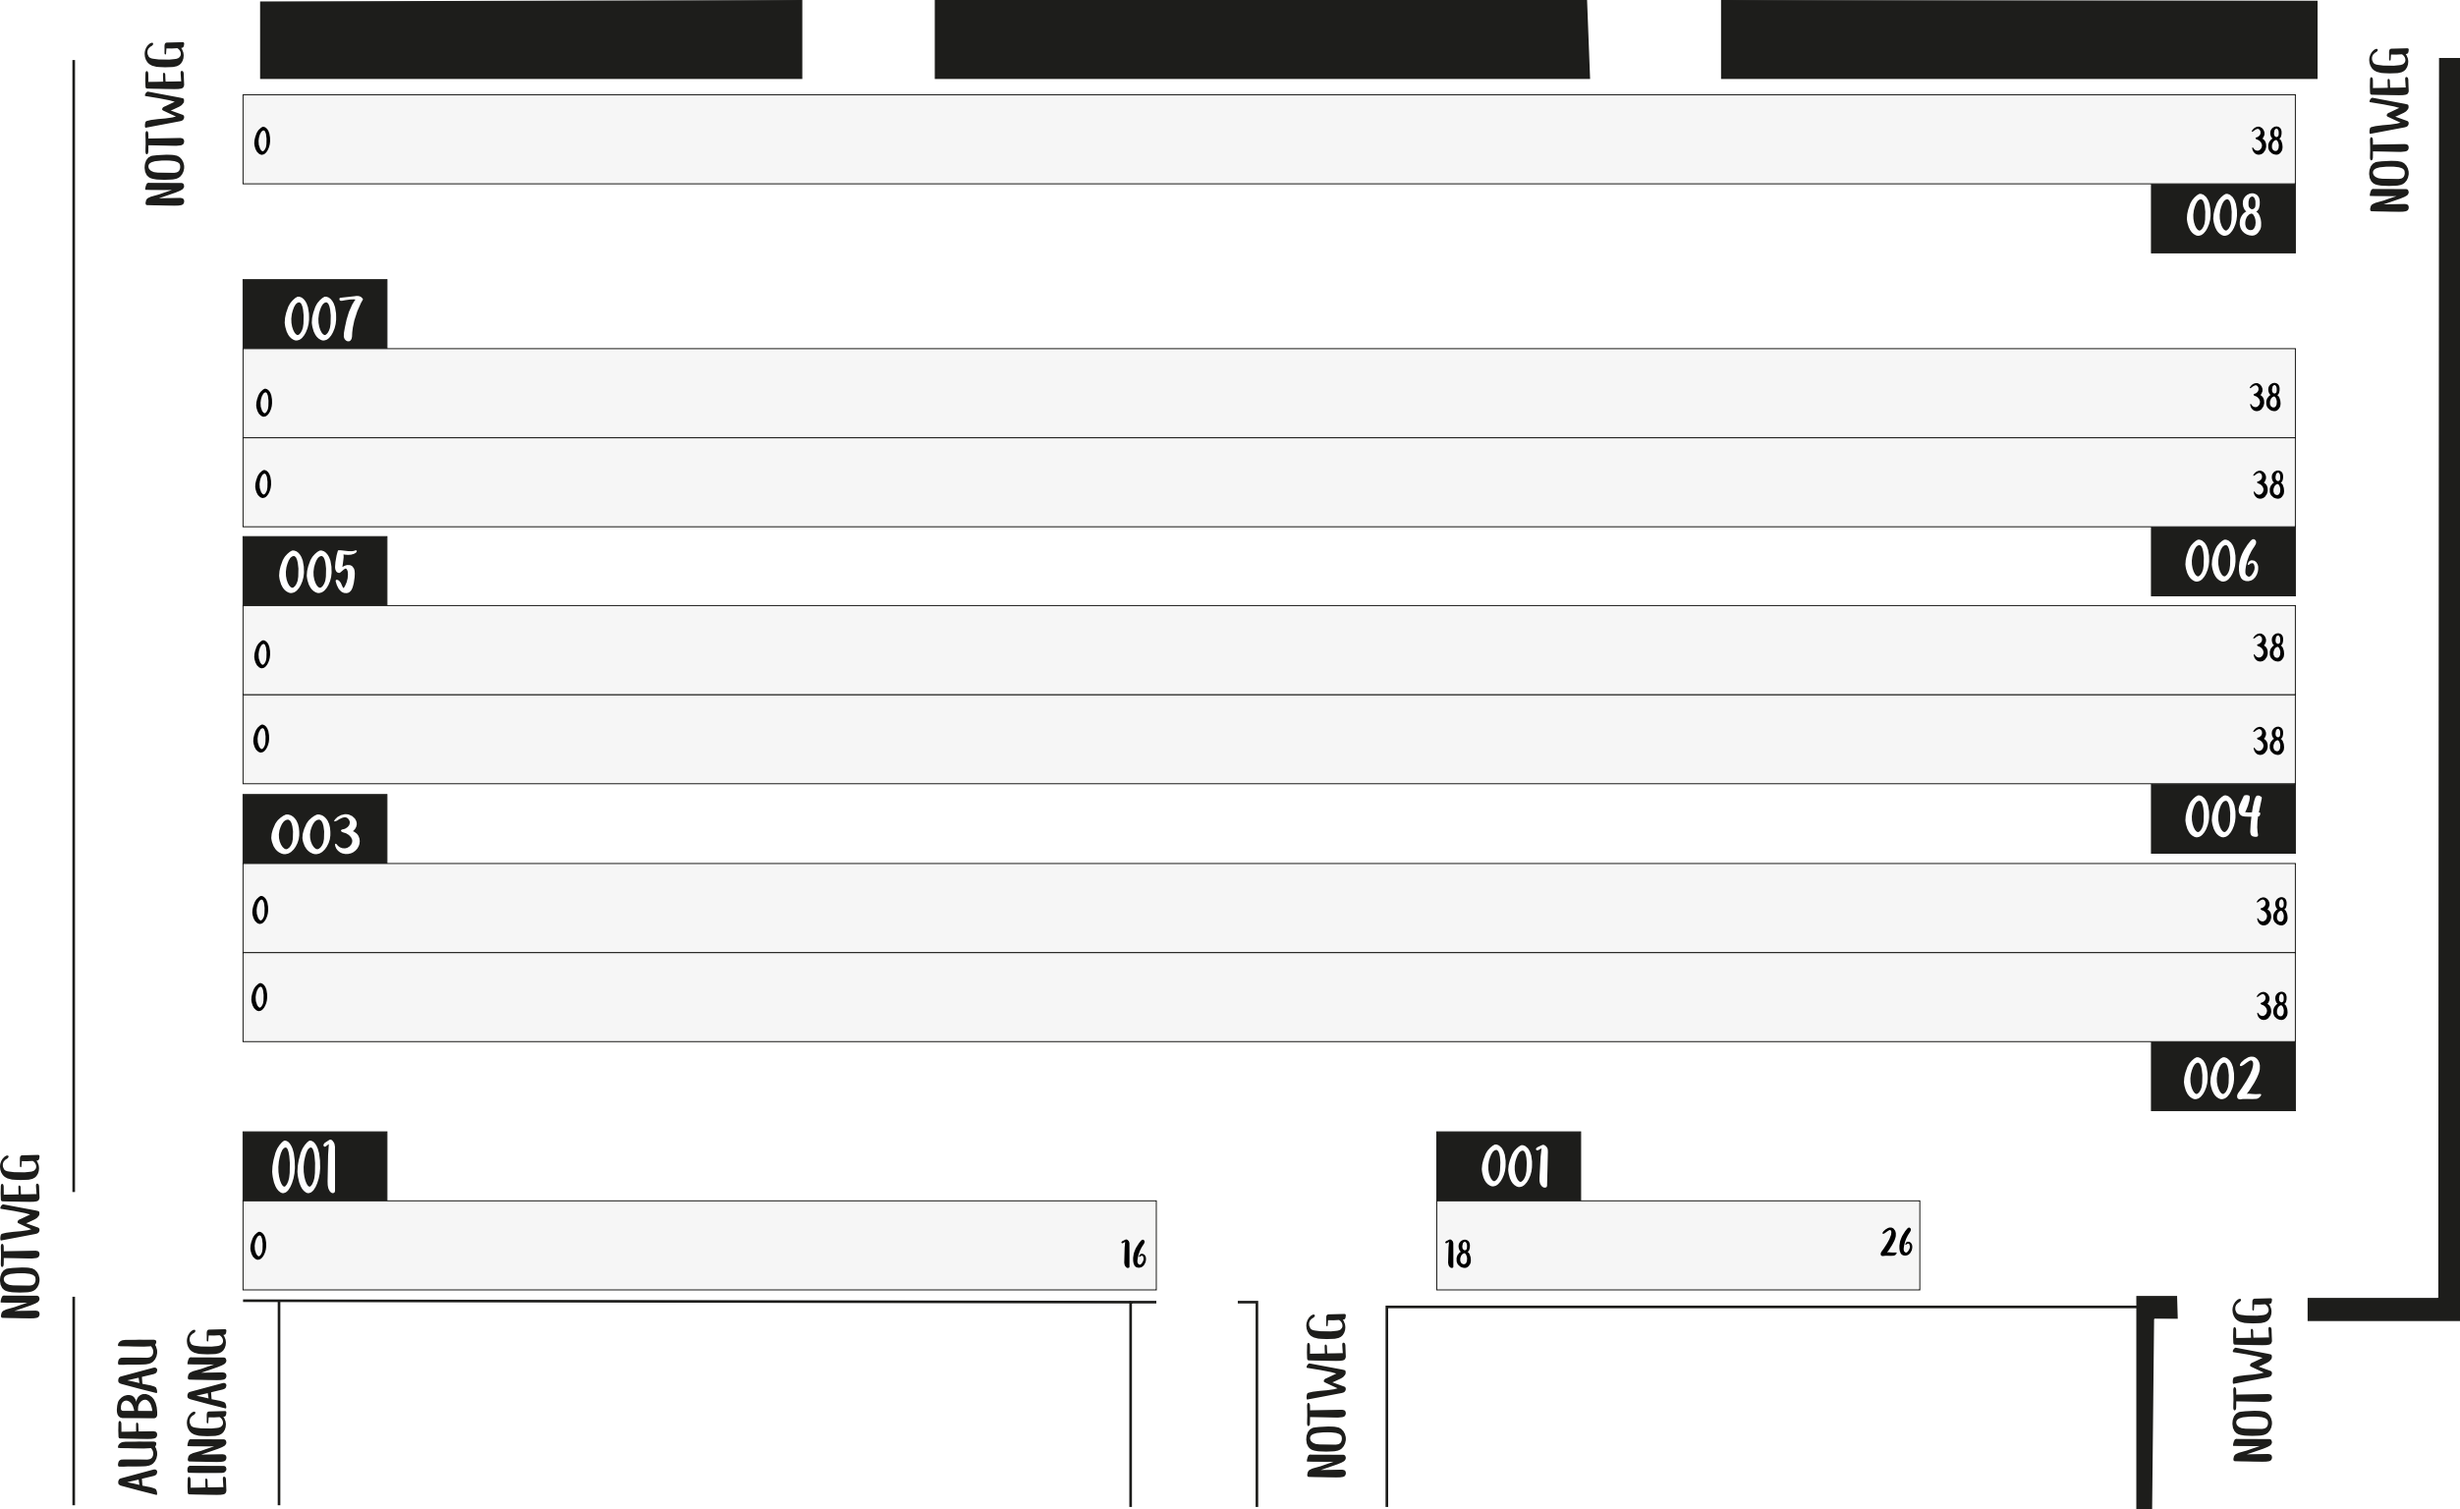
NOTWEG
0
38
008
007
0
38
0
38
005
006
0
38
0
38
003
004
0
38
0
38
002
001
0
16
001
18
26
NOTWEG
NOTWEG
NOTWEG
AUFBAU
EINGANG